


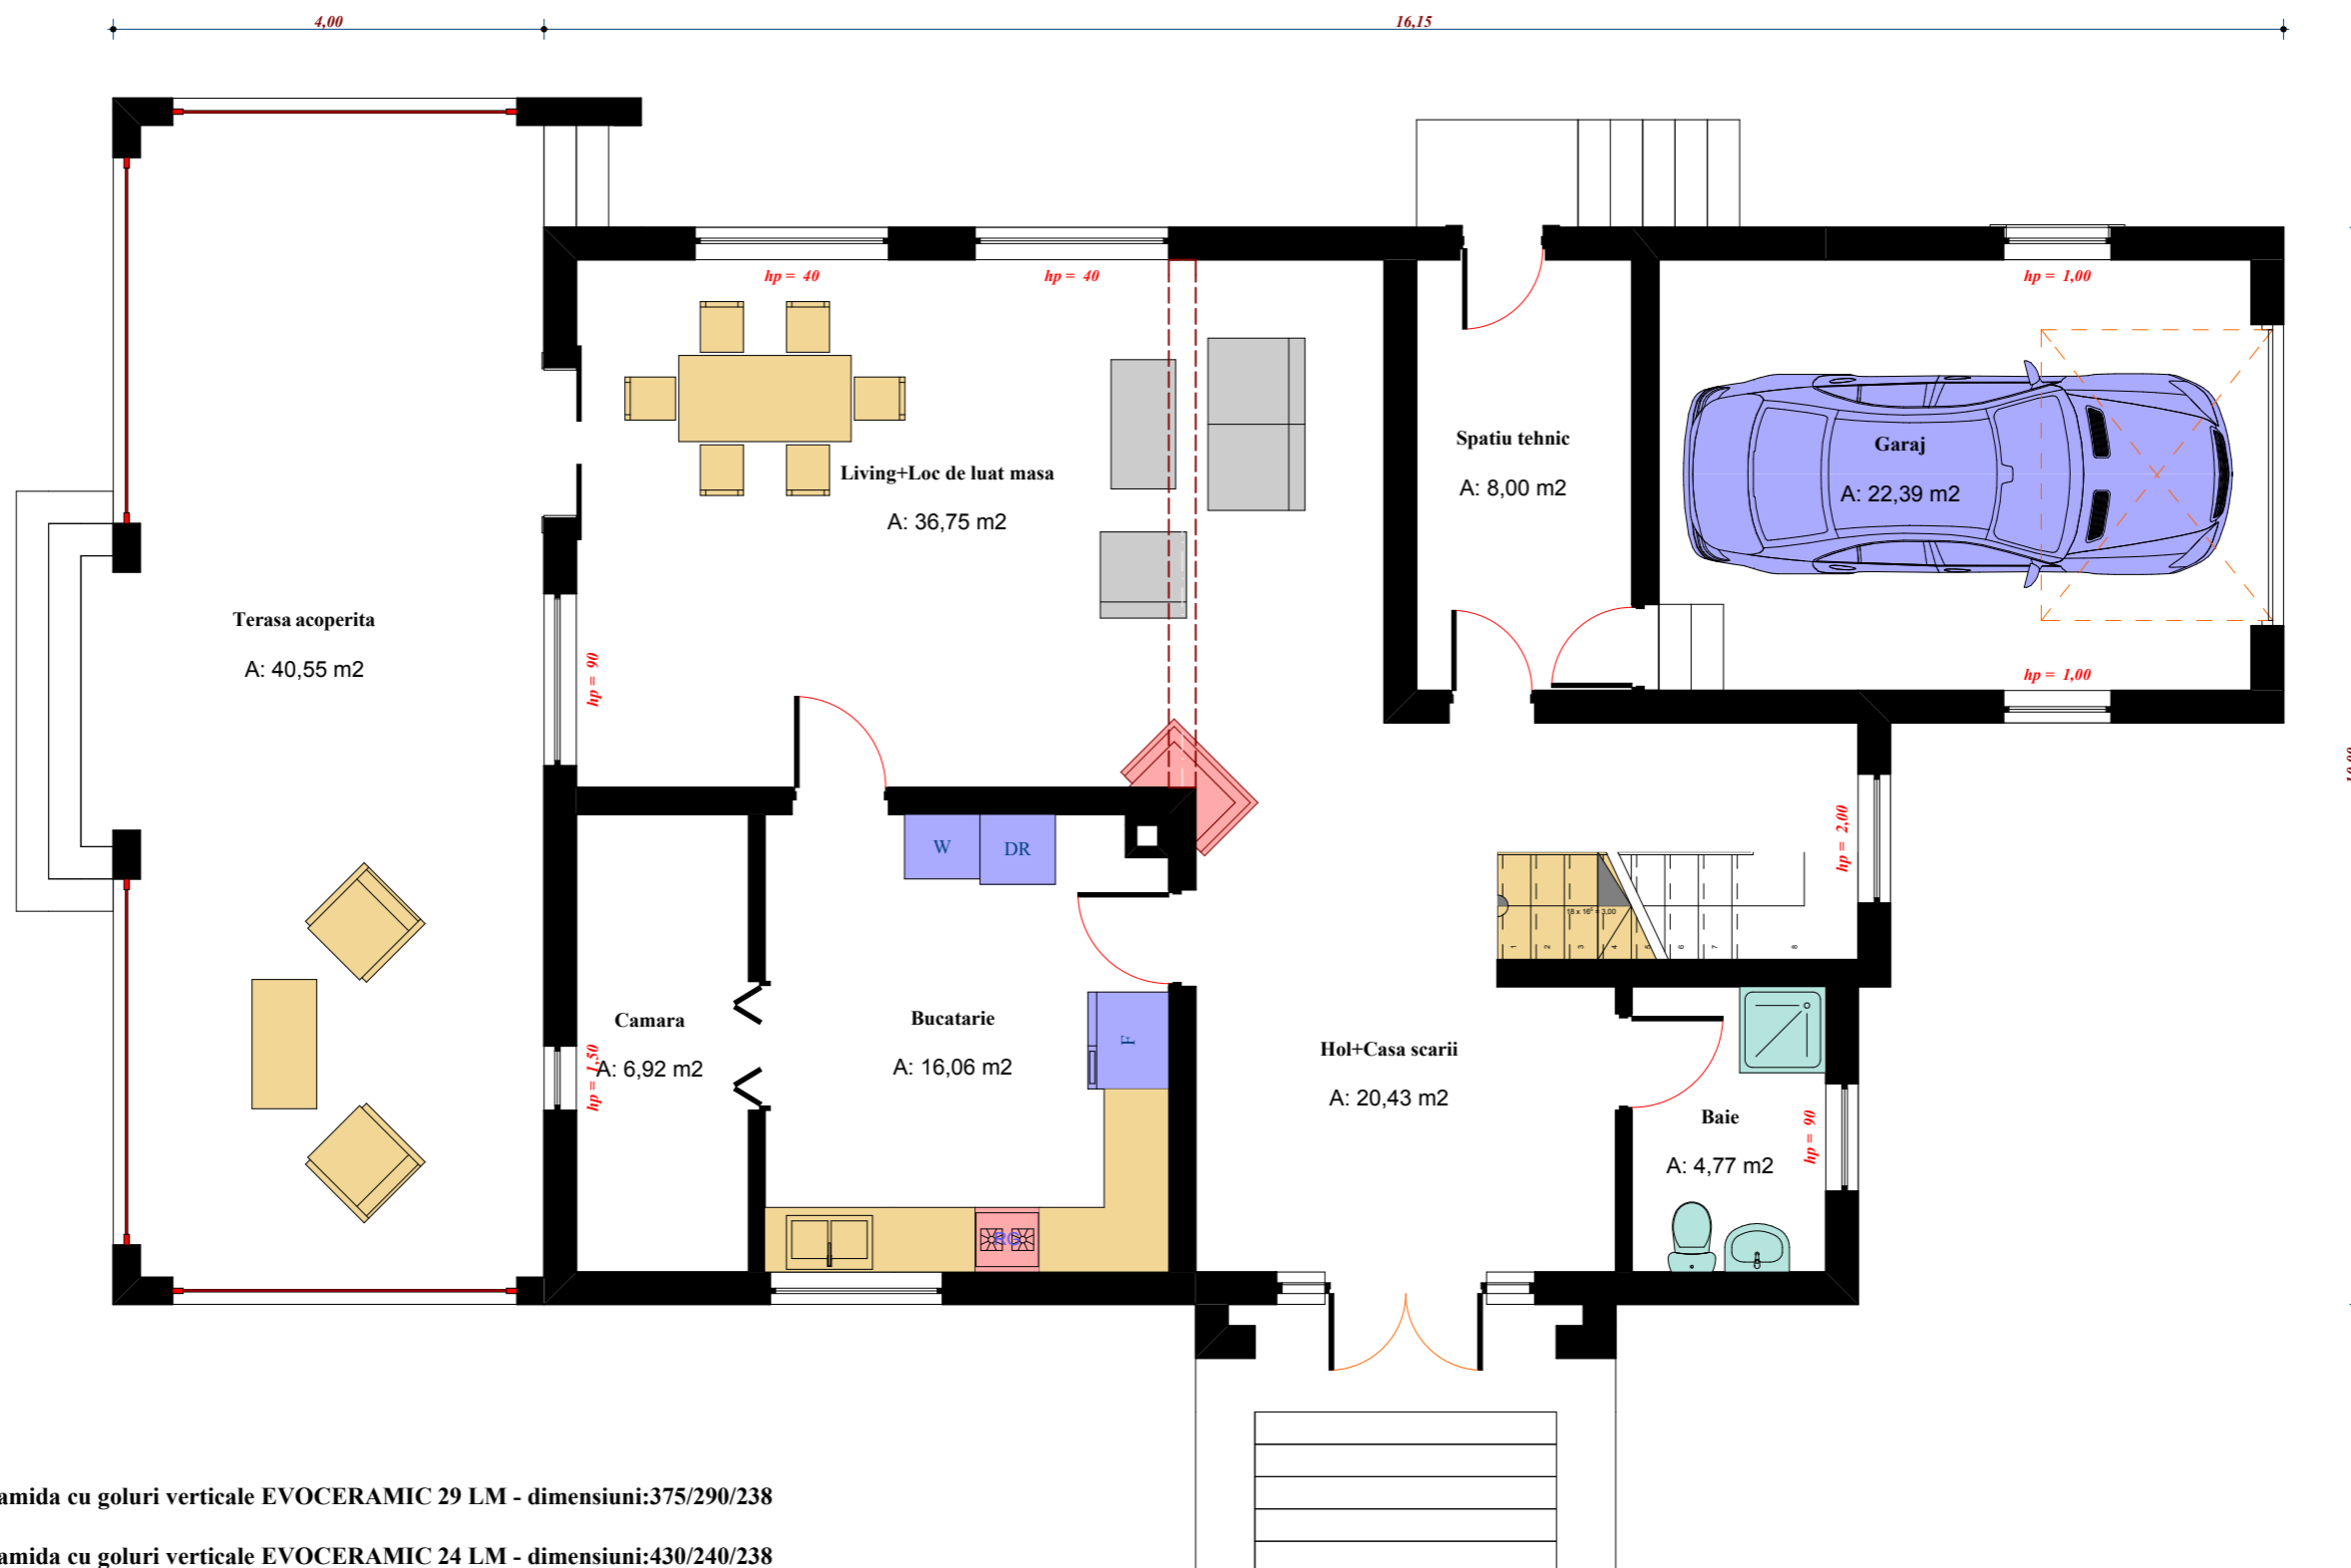

PLAN PARTER
-casa P+E - com.SACALASENI jud.MARAMURES



LEGENDA:

- Zidarie de caramida cu goluri verticale EVOCERAMIC 29 LM - dimensiuni:375/290/238
- Zidarie de caramida cu goluri verticale EVOCERAMIC 24 LM - dimensiuni:430/240/238
- Zid compartimentare din Zidarie de caramida cu goluri verticale EVOCERAMIC 12 NF - dimensiuni: 460/120/238

S construit parter = 140,90 mp
S desfasurata = 263,73 mp