



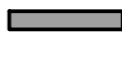


CASA B: P+1E, Arad

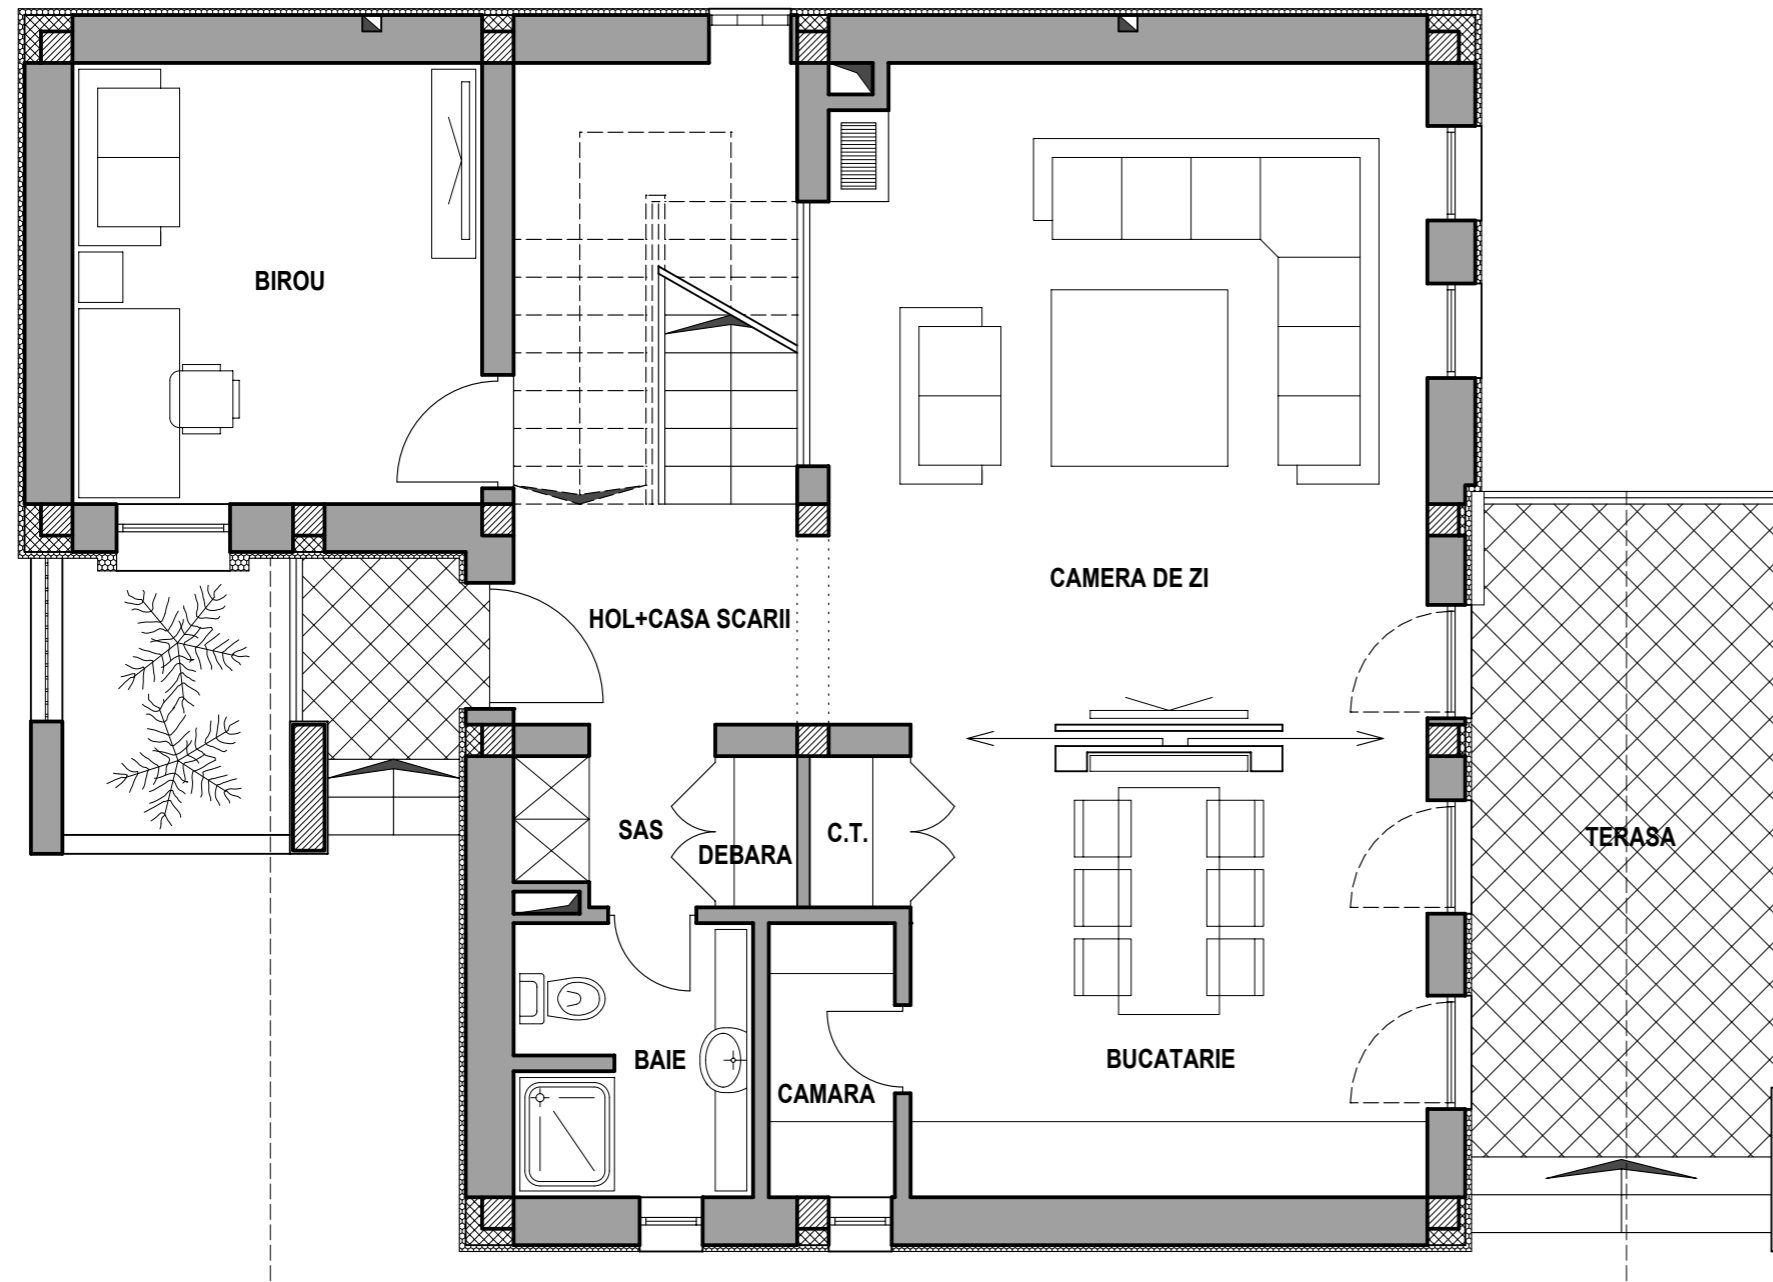

LEGENDA:

-  SAMBURI, STALPI DIN BETON ARMAT Ø 30, Ø 25
-  ZIDARIE DE CARAMIDA CU GOLURI VERTICALE EVO CERAMIC EC29 LM 375/290/238 mm CU MORTAR M 50 Z TERMOIZOLATIE DIN POLISTIREN EXPANDAT 10CM GROS.
-  ZIDARIE DE CARAMIDA CU GOLURI VERTICALE EVO CERAMIC EC 24 LM 430/240/238 mm CU MORTAR M 50 Z
-  ZIDARIE DE CARAMIDA CU GOLURI VERTICALE EVO CERAMIC EC 12 NF 460/120/238 mm CU MORTAR M 25 Z

PLAN PARTER